

Numer działki 320701_5.0005.42
 Powierzchnia [m²]13519
 TERYT 3207015
 Województwo zachodniopomorskie
 Powiat kamieński
 Gmina Dziwnów
 Obręb ewidencyjny Łukęcin -2


granice działki

515/8
Ls

515/8
Ls

SYTUACJA WYJŚCIOWA

ARKUSZ	I 01	NAZWA	TEREN INWESTYCJI	SKALA	1 : 1000
--------	------	-------	------------------	-------	----------

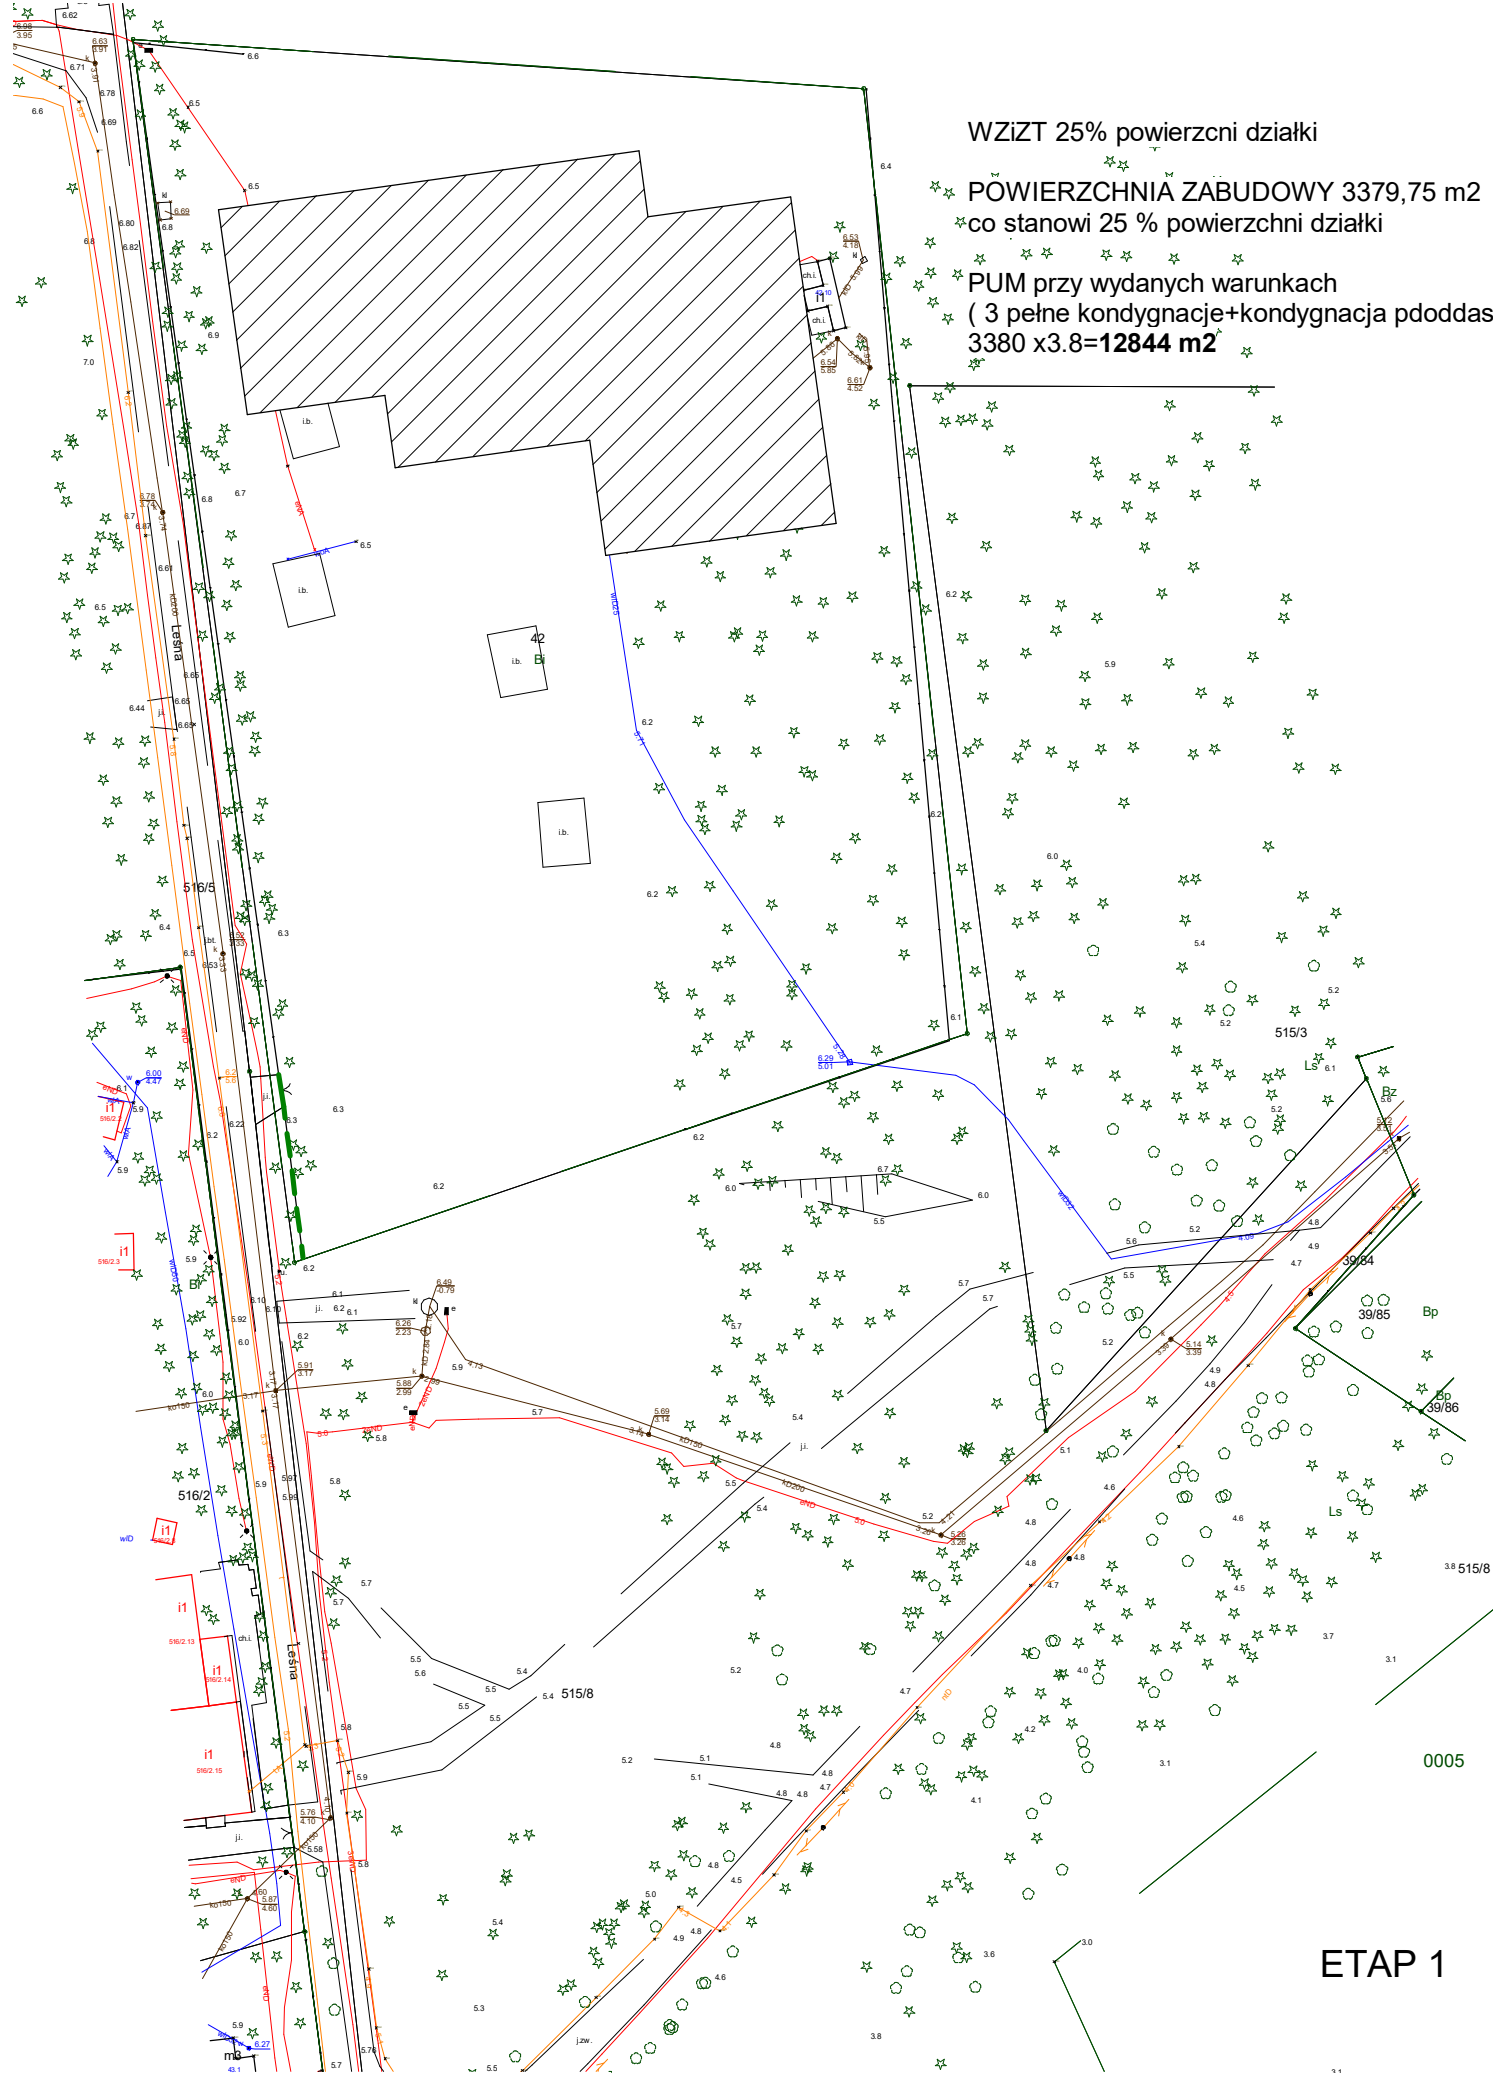


WZiZT 25% powierzchni działki

POWIERZCHNIA ZABUDOWY 3379,75 m²
co stanowi 25 % powierzchni działki

PUM przy wydanych warunkach
(3 pełne kondygnacje+kondygnacja pdoddasza)
3380 x3.8=12844 m²

ETAP 1

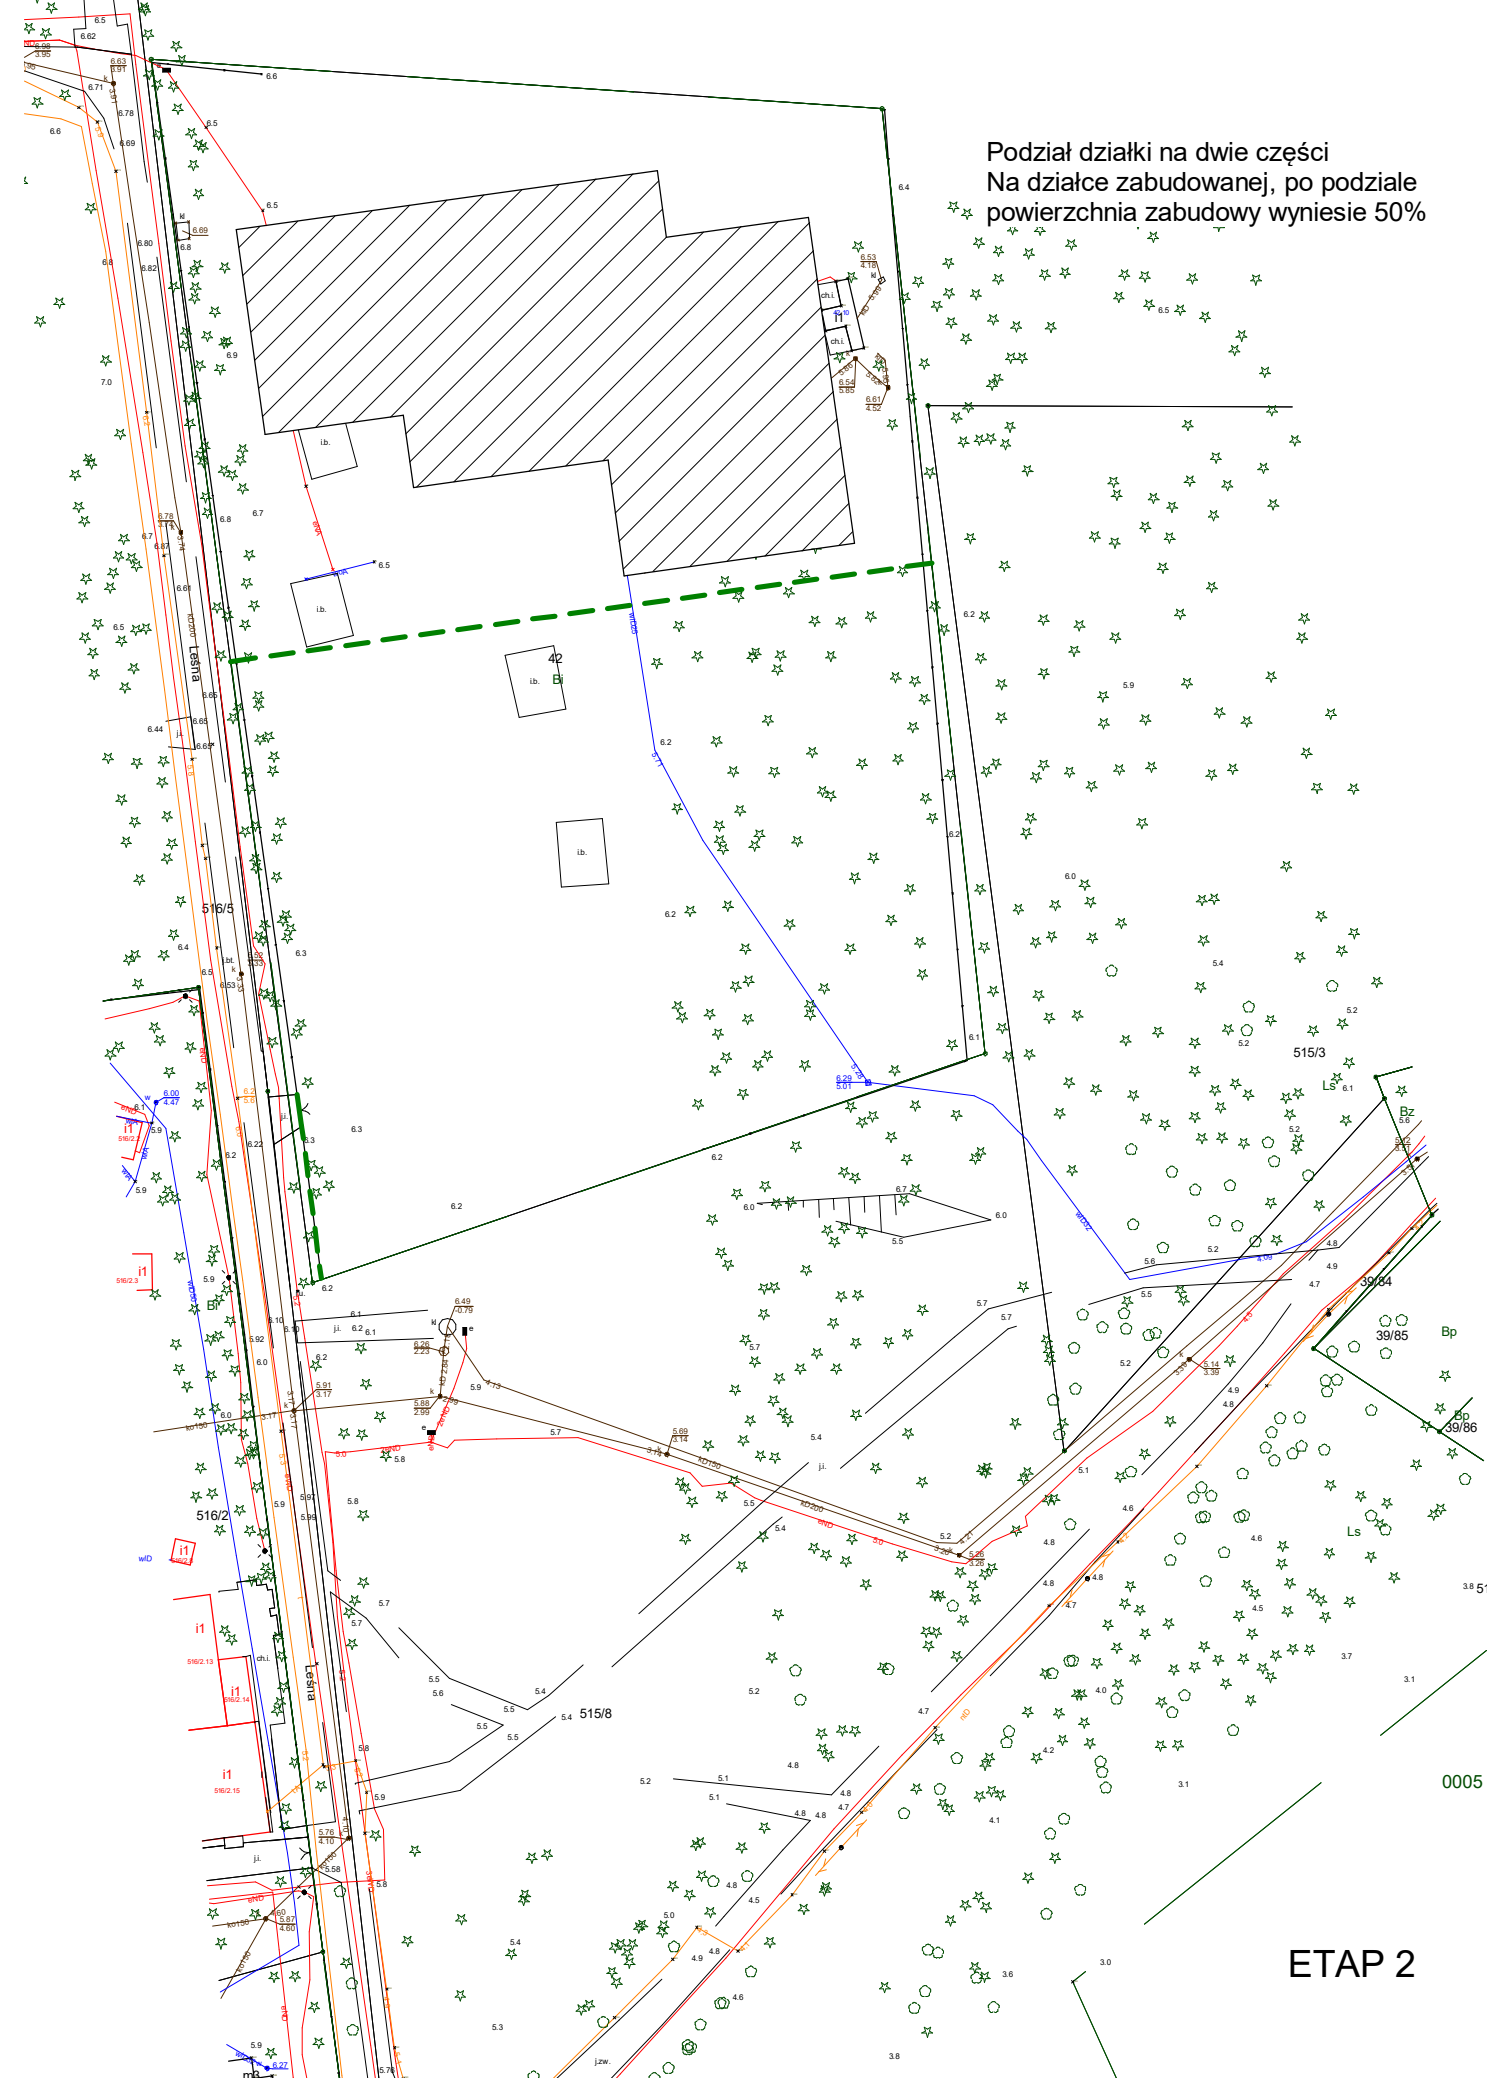

Podział działki na dwie części
Na działce zabudowanej, po podziale
powierzchnia zabudowy wyniesie 50%

ETAP 2

ARKUSZ	I 02	NAZWA	ETAPY INWESTYCJI	SKALA	1 : 1000
--------	------	-------	------------------	-------	----------



Na nowej działce możliwość uzyskania
WZiZT na 50% powierzchni zabudowy
(podstawa-działka sąsiadująca będzie
miała pow. zabudowy 50%)

Na działkach docelowo
powierzchnia zabudowy wyniesie 50%

PUM (3 pełne kondygnacje
+kondygnacja pdoddasza) 3380 x3.8=12844x2
25688 m²

515/8
Ls

515/8
Ls

SYTUACJA DOCELOWA

ARKUSZ	I 03	NAZWA	TEREN INWESTYCJI	SKALA	1 : 1000
--------	------	-------	------------------	-------	----------